

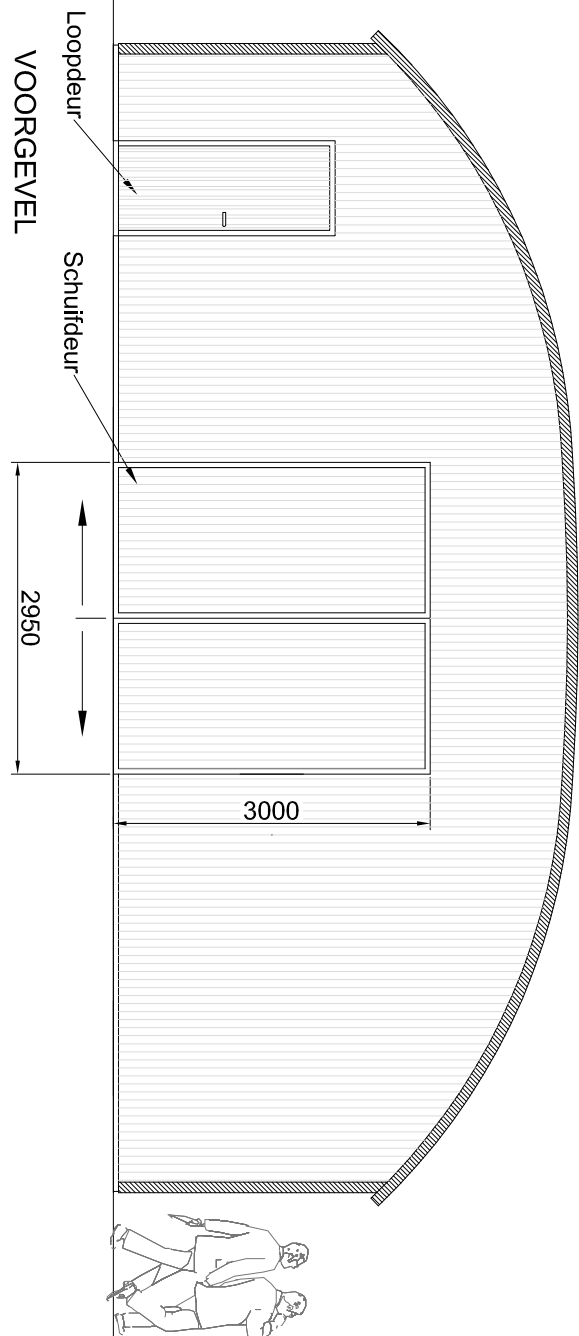
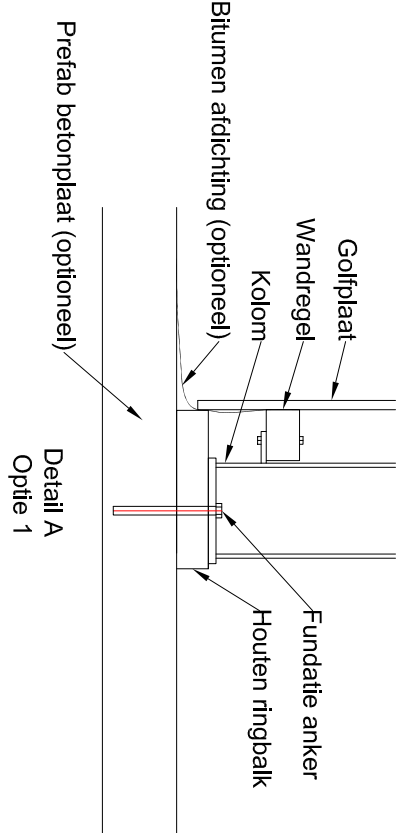
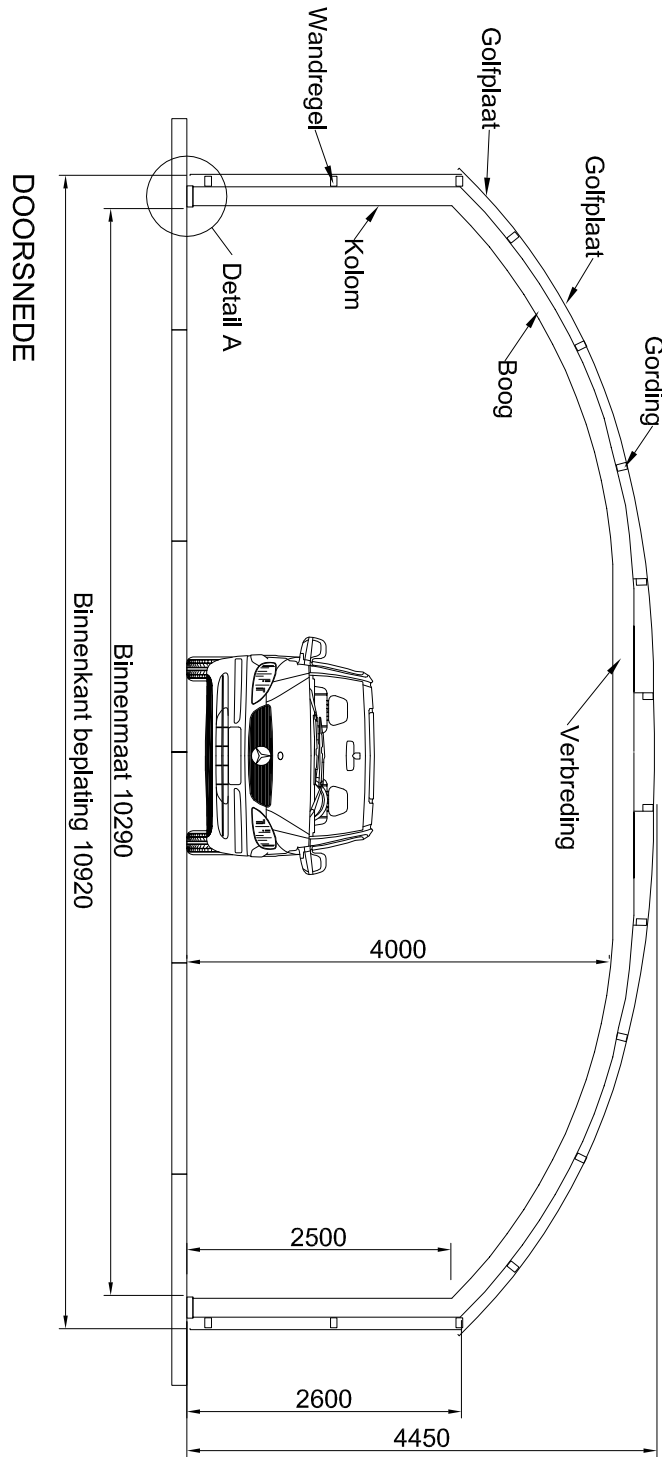
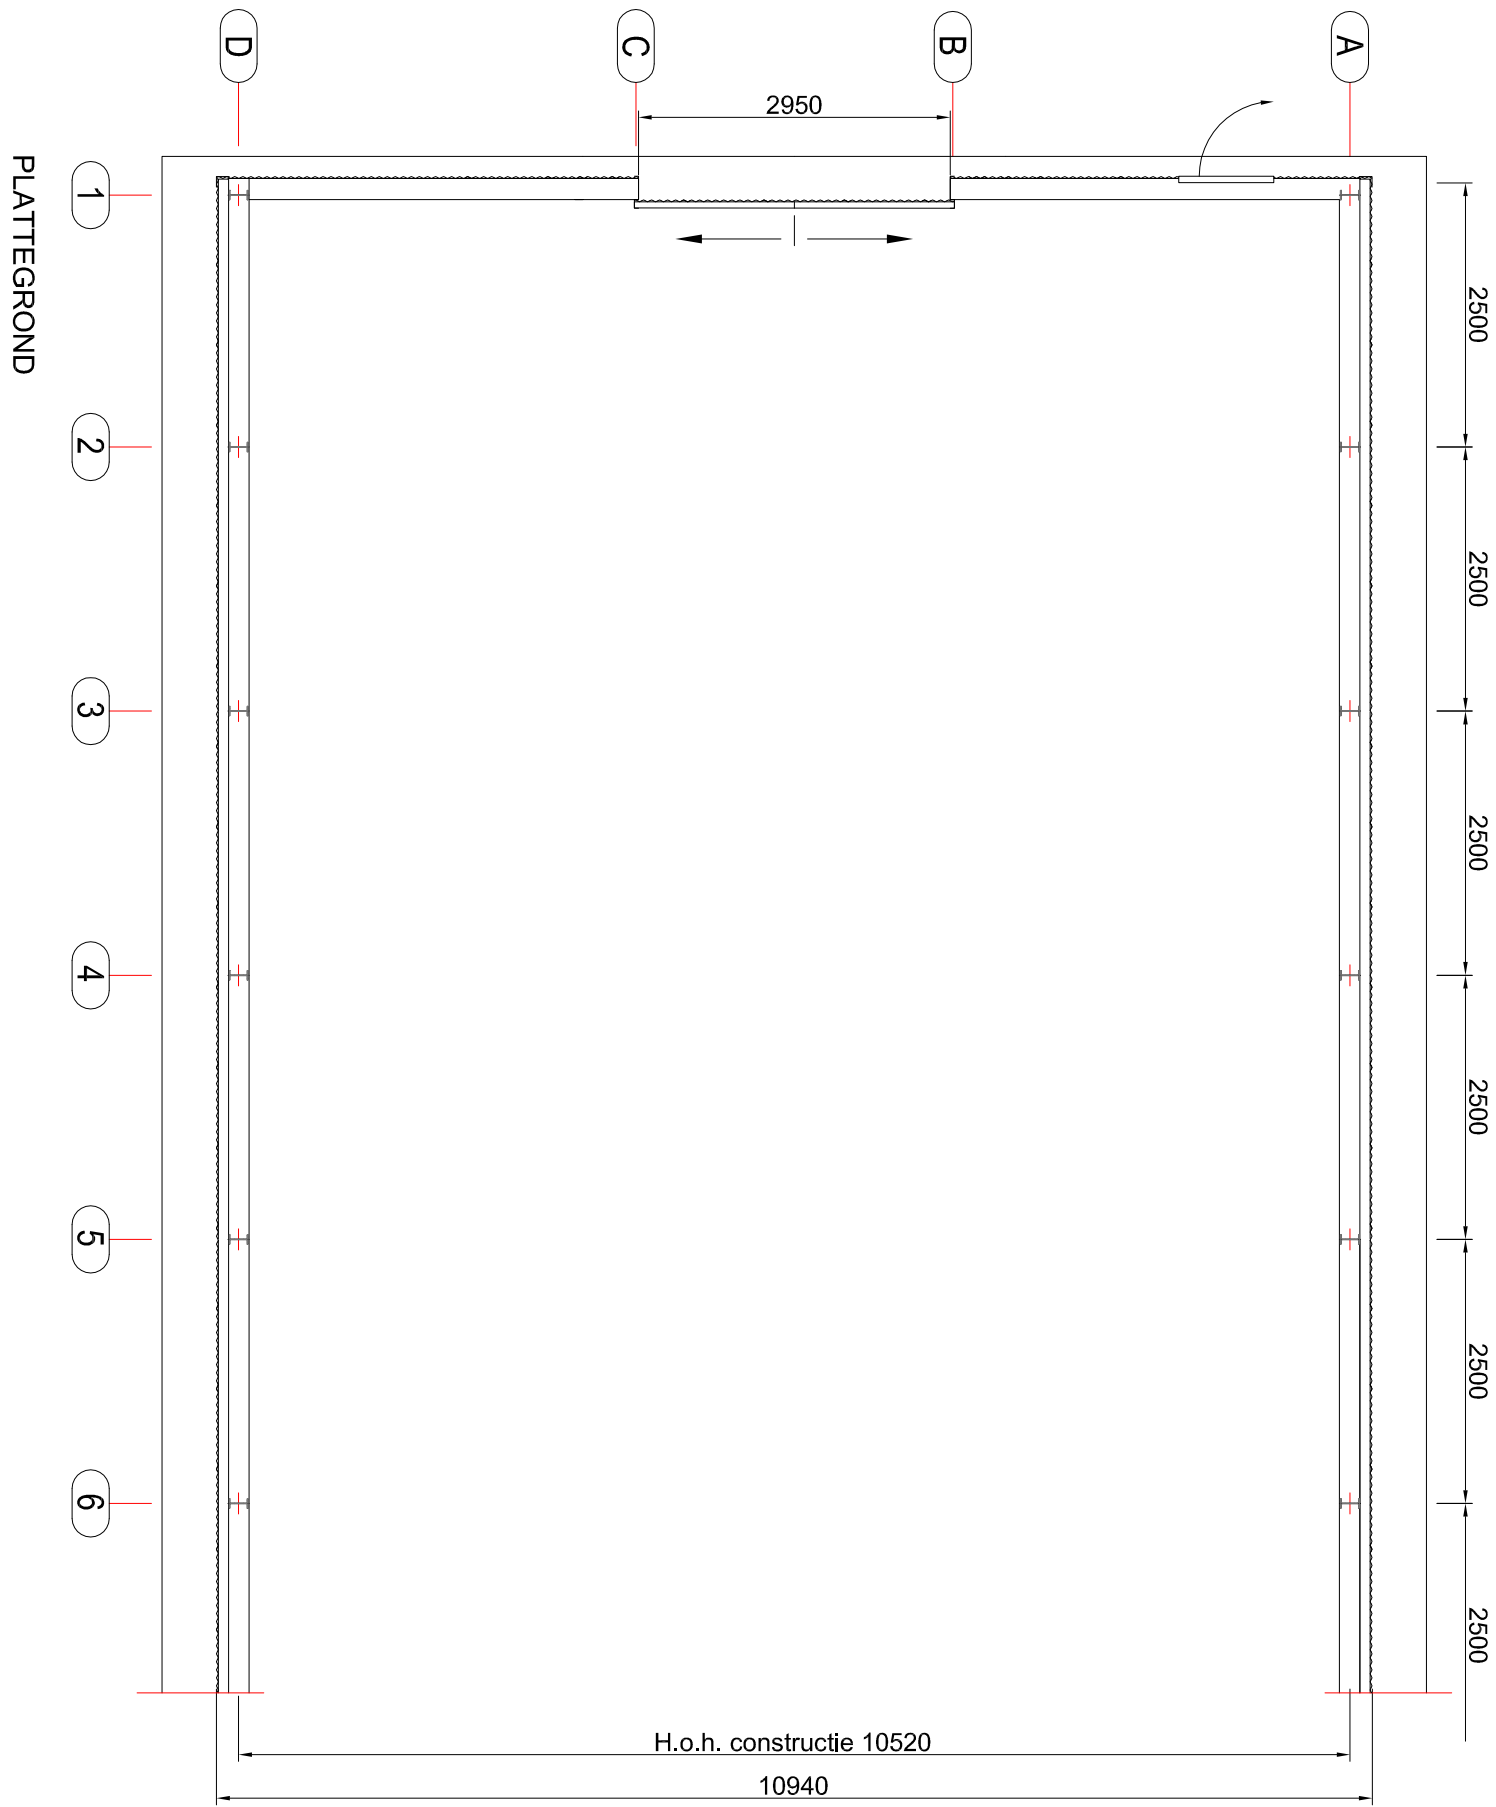


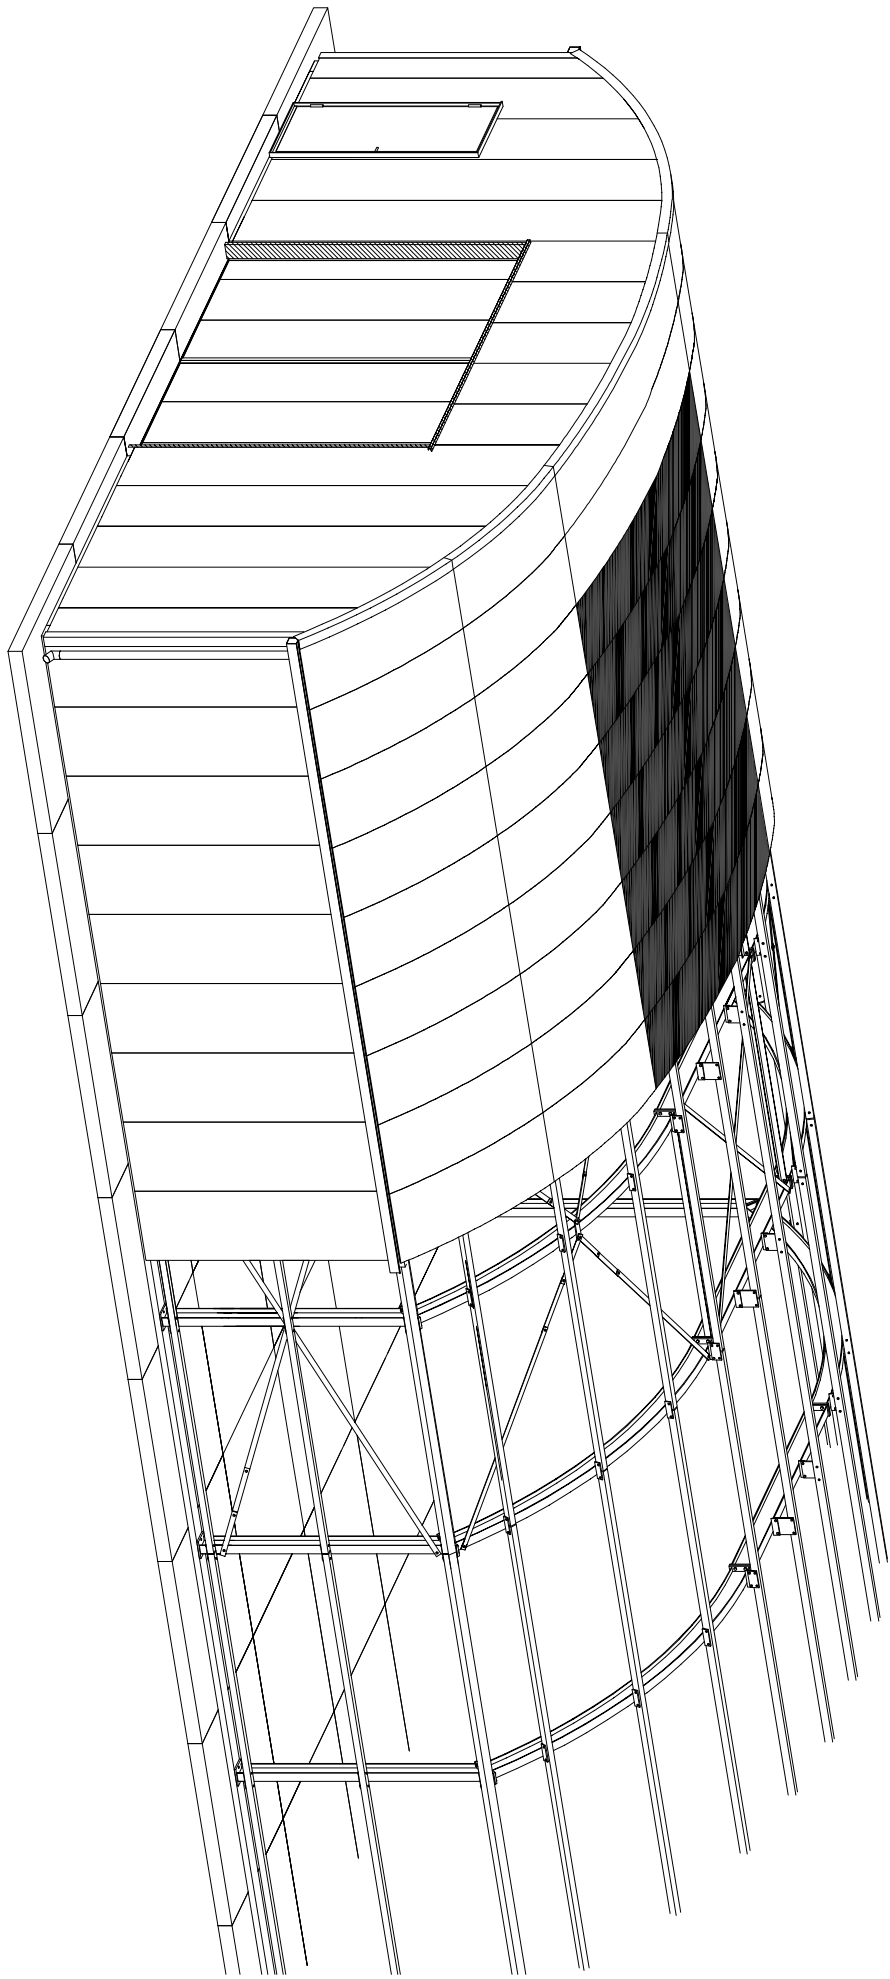

ZUGEVELS

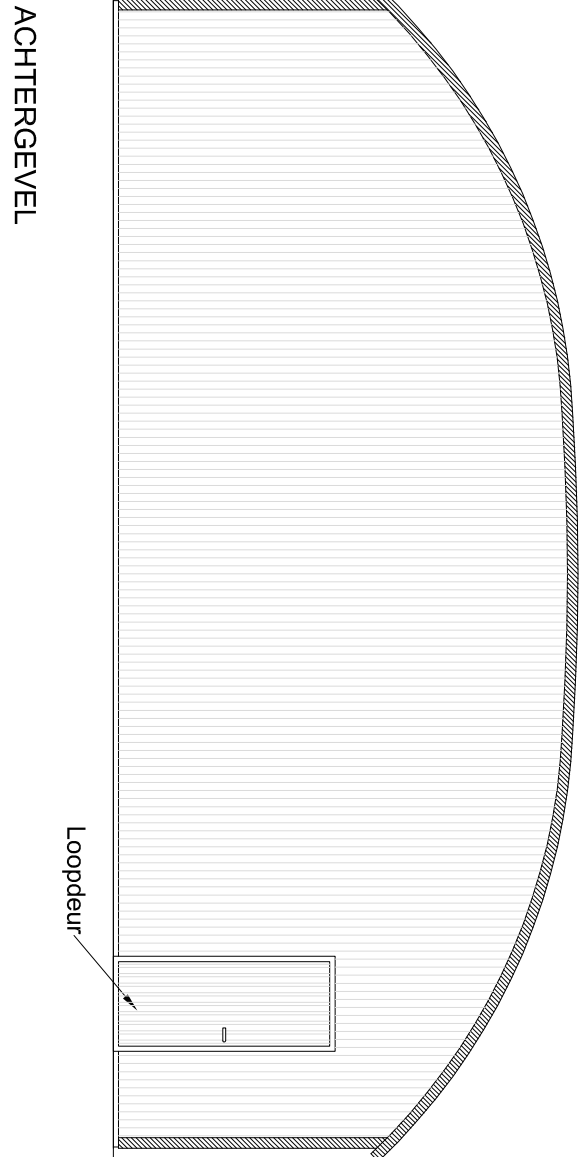

ACHTERGEVEL

OMSCHRIJVING: V11 Z.6

Fundatie : Optie: Prefab betonplaten 2000 x 2000 x 140 mm

Constructie :

Kolom IPE 160

Boog IPE 160

Verbreeding IPE 160

Vuren balken 58 x 98 mm

Gordingen : Vuren of staakbalks met spanwiel

Windverband : Golflaat 18/76 - 0.56

Beplating : Polyester of polycarbonaat golflaten in het dak

Gevels : Houten gevelstijlen

Deur : Schuifdeur 2950 x 3000 mm bekleed met golflaten

OPTIES:

Isolatie : Dubbele laag golflaten met glaswol er tussen, Rd -1.3

Zijwandoptie : Zijwanddoo met HVA tot aan maaiveld

Overheaddeur : Overheaddeur in geval of op andere positie

Verlichting : Op aanvraag

Magazijnstellingen : Op aanvraag

Paleistellingen : Op aanvraag

Project :		Tijdstip - fase / nummer:	
Onderdeel :		Bestnummer:	
Datum getekent:		Datum:	
Getekent:		Paraaf:	
Schakel:		Altoosd verhoog:	
Project :		Datum:	